

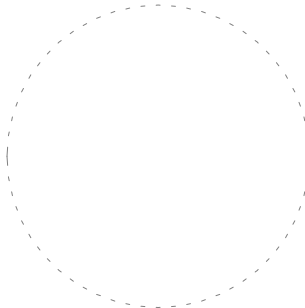


HIP	Projektant části PD	Kreslil	Kontroloval	Autorizační razítko	
		Ing. arch. Michal Talabiška			
Investor	Verdunská 13 s.r.o. Pustkovecká 6/110, Pustkovec, 70800 Ostrava				
Místo stavby	k. ú. Moravská Ostrava [713520], č. parc.1242/31				
Město/Obec	obec Ostrava [554821] , okres Ostrava-město, kraj Moravskoslezský				
Název akce					
ARCHITEKTONICKÁ STUDIE BD - VERDUNSKÁ					
Dílčí část akce			Stupeň	DSP	
			Datum	04/2022	
Profese ARCHITEKTONICKO - STAVEBNÍ ŘEŠENÍ			Zakázka č.	P_22_013	
			Formáty A4	3	
Název výkresu		Výkres č.	Měřítko	Paré č.	
Púdorys 4. NP - studie		AS.01	1:75	1 2 3 4 5 6	

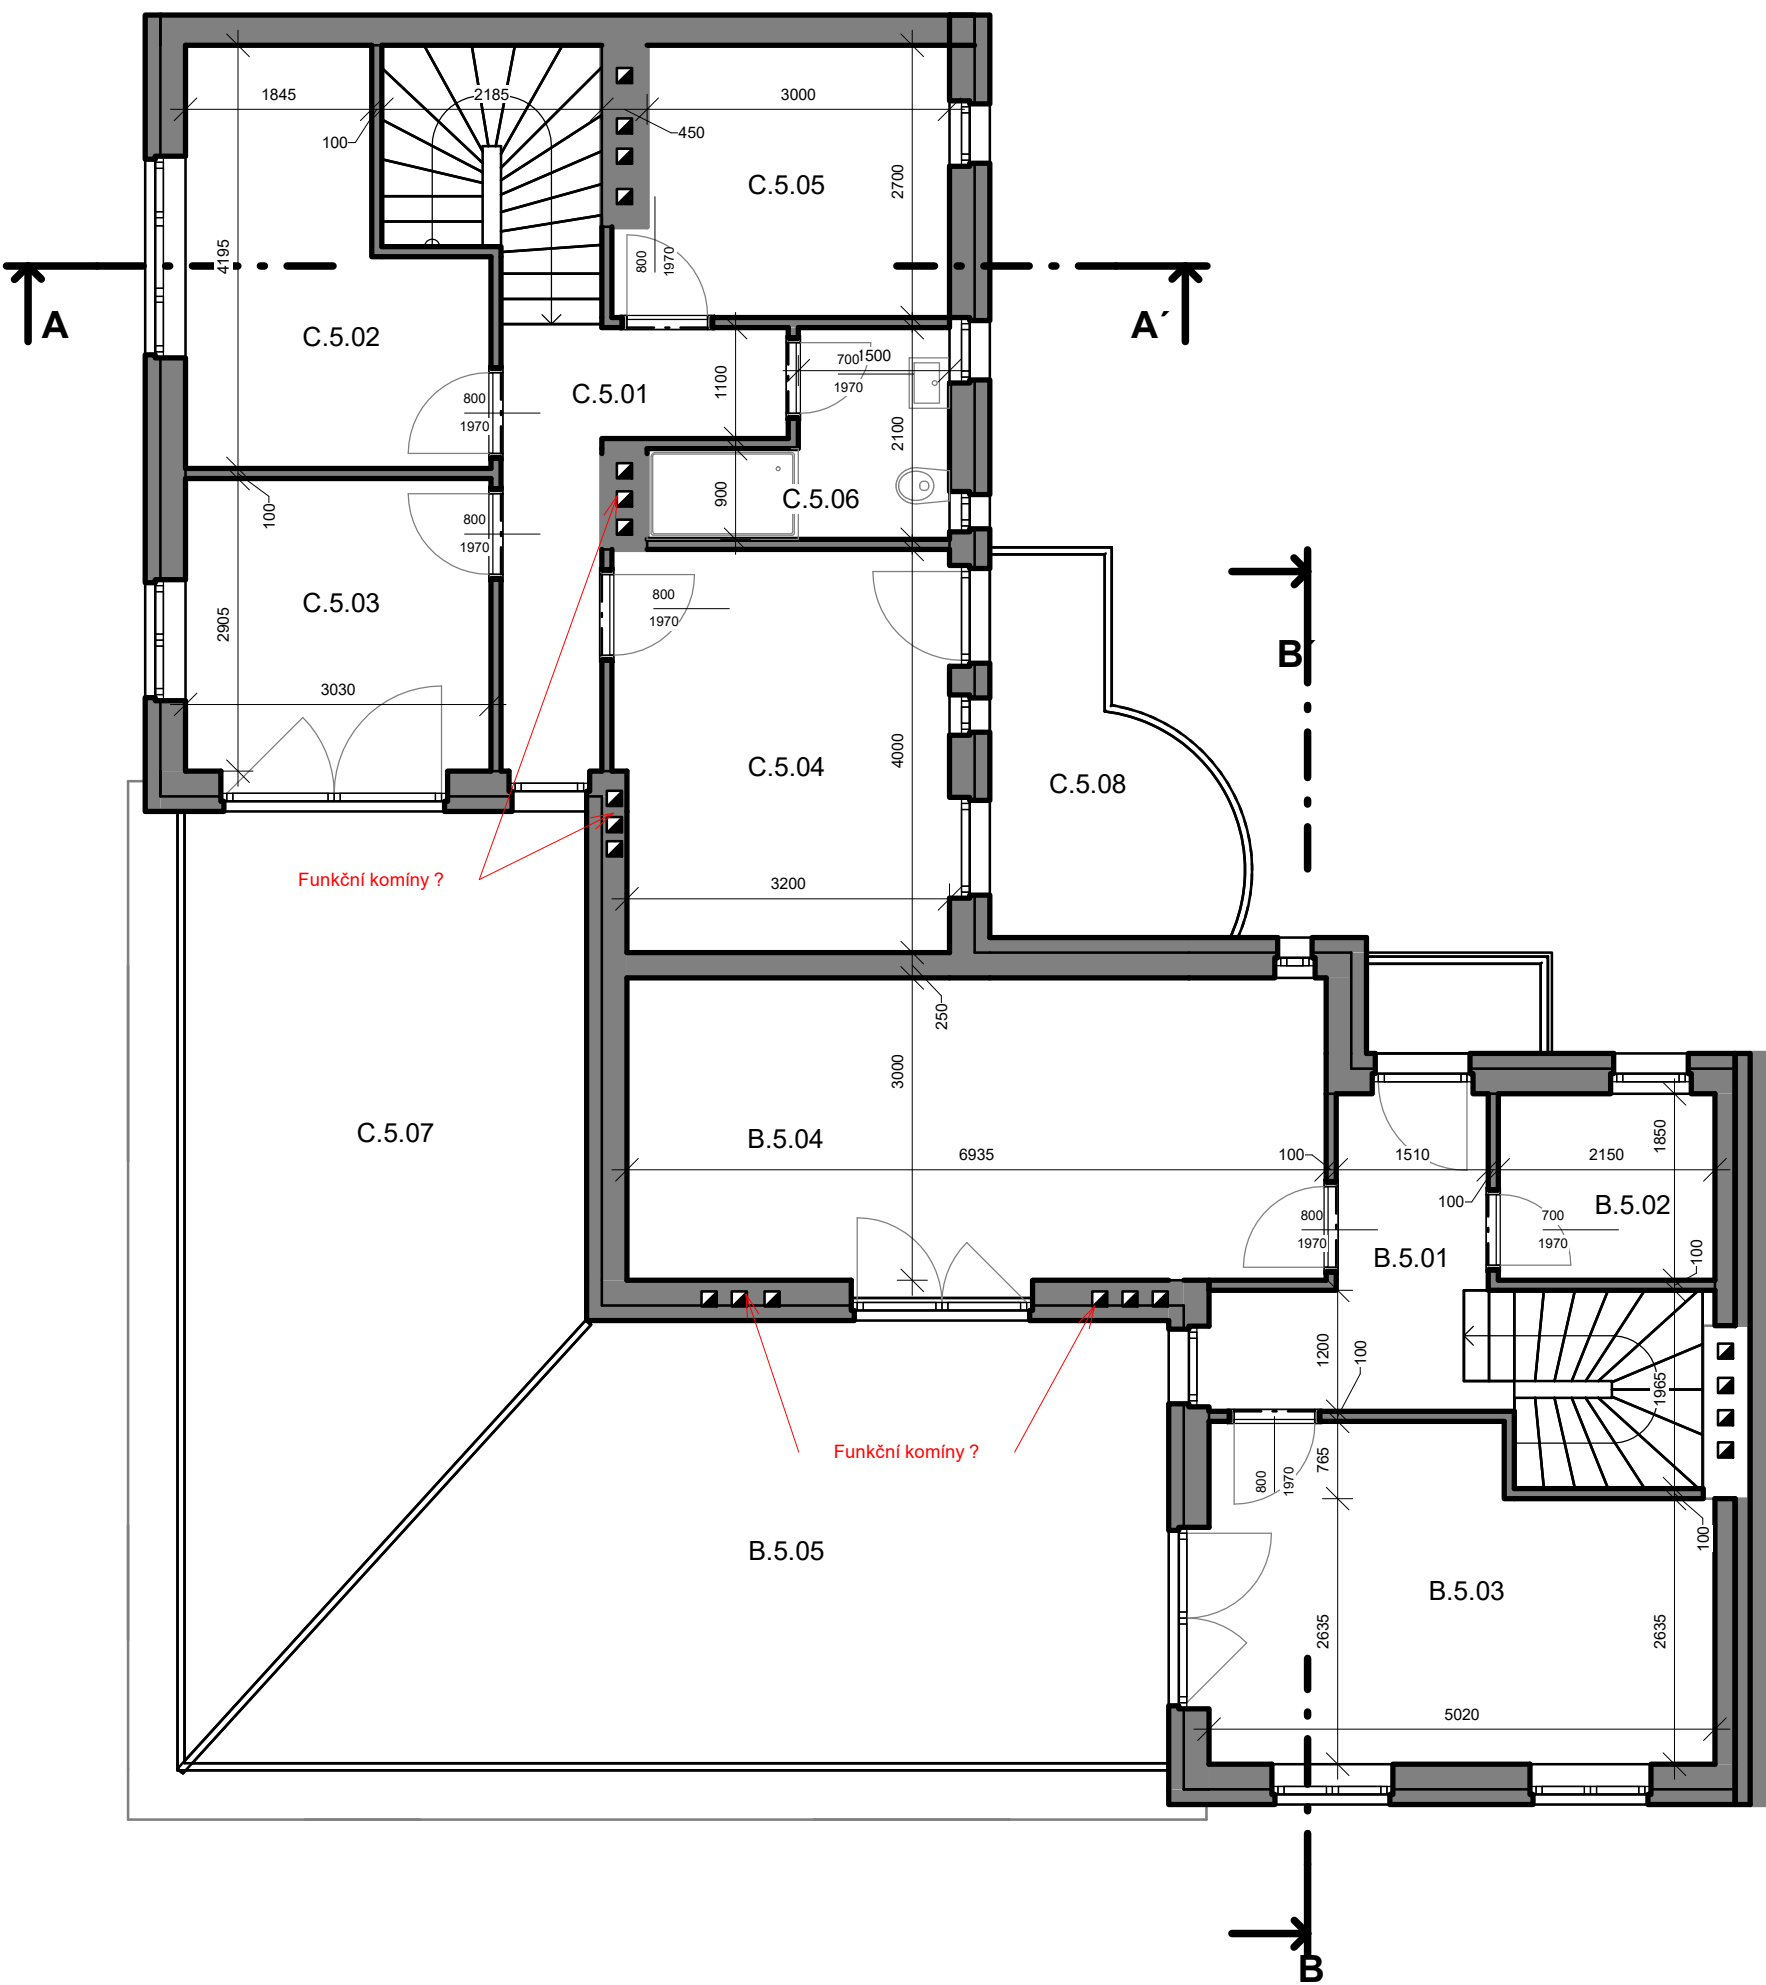


Legenda místností 5. NP – Byt B			
ČÍSLO	NÁZEV	PLOCHA	PODLAHA
B.5.01	Chodba	10,30 m²	PVC
B.5.02	Koupelna	3,98 m²	Keramická dlažba
B.5.03	Pokoj	15,47 m²	PVC
B.5.04	Pokoj	20,81 m²	PVC
B.5.05	Terasa	33,92 m²	Terasová prkna
Celkový součet:		84,48 m²	

Legenda místností 5. NP – Byt C			
ČÍSLO	NÁZEV	PLOCHA	PODLAHA
C.5.01	Chodba	11,60 m²	PVC
C.5.02	Pokoj	10,24 m²	PVC
C.5.03	Pokoj	8,80 m²	PVC
C.5.04	Pokoj	13,16 m²	PVC
C.5.05	Pokoj	8,42 m²	PVC
C.5.06	Koupelna	4,50 m²	Keramická dlažba
C.5.07	Terasa	29,29 m²	Terasová prkna
C.5.08	Balkon	6,90 m²	Keramická dlažba
Celkový součet:		92,89 m²	

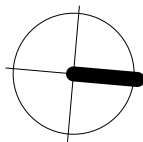


HIP	Projektant části PD	Kreslil	Kontroloval	Autorizační razítko 			
		Ing. arch. Michal Talabiška					
Investor	Verdunská 13 s.r.o. Pustkovecká 6/110, Pustkovec, 70800 Ostrava						
Místo stavby	k. ú. Moravská Ostrava [713520], č. parc.1242/31						
Město/Obec	obec Ostrava [554821] , okres Ostrava-město, kraj Moravskoslezský						
Název akce							
ARCHITEKTONICKÁ STUDIE BD - VERDUNSKÁ							
Dílčí část akce						Stupeň	DSP
						Datum	04/2022
Profese ARCHITEKTONICKO - STAVEBNÍ ŘEŠENÍ				Zakázka č.	P_22_013		
				Formáty A4	3		
Název výkresu			Výkres č.	Měřítko	Paré č.		
Půdorys 5. NP - studie			AS.02	1:75	1 2 3 4 5 6		

POHLED SEVERNÍ

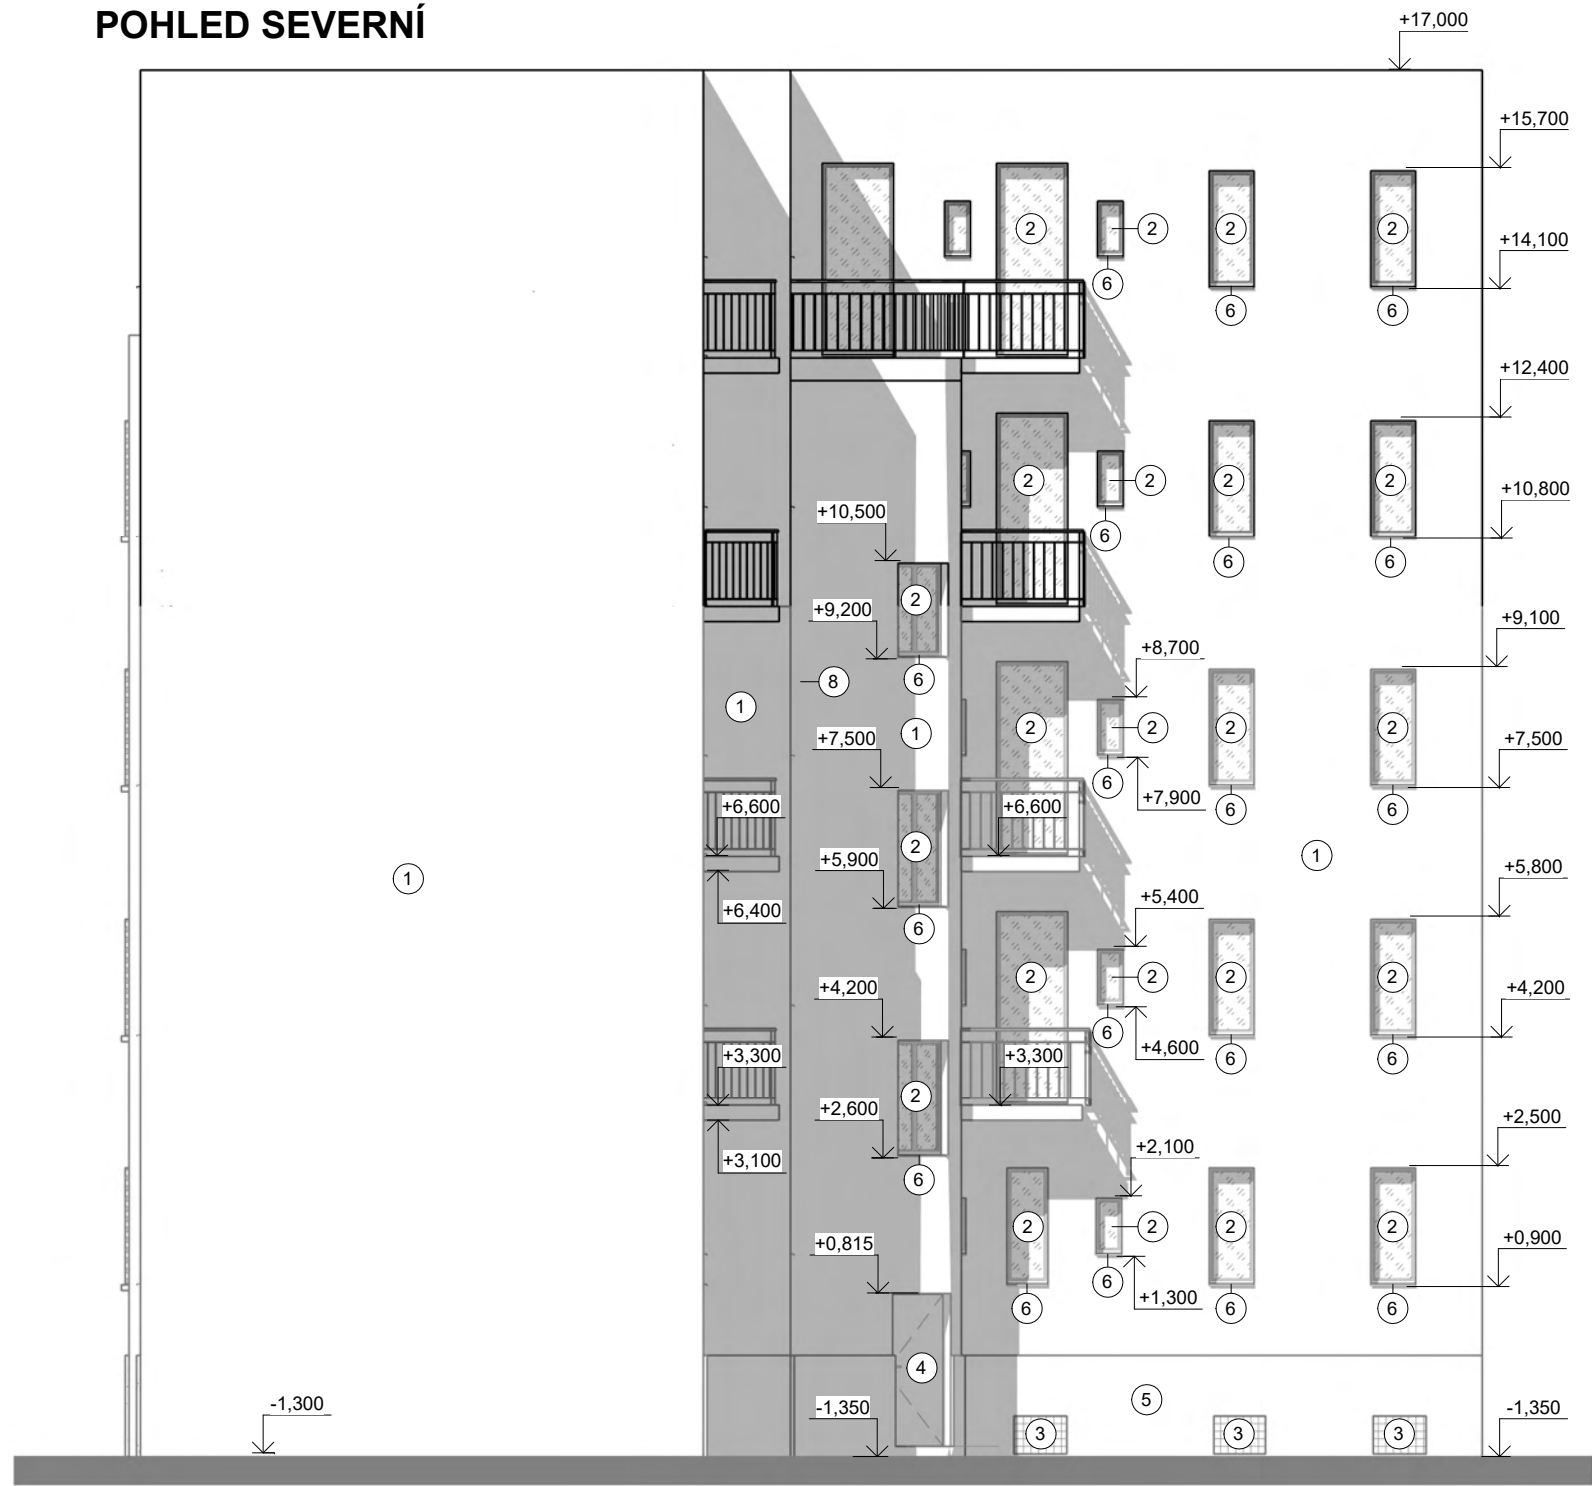

POHLED ZÁPADNÍ

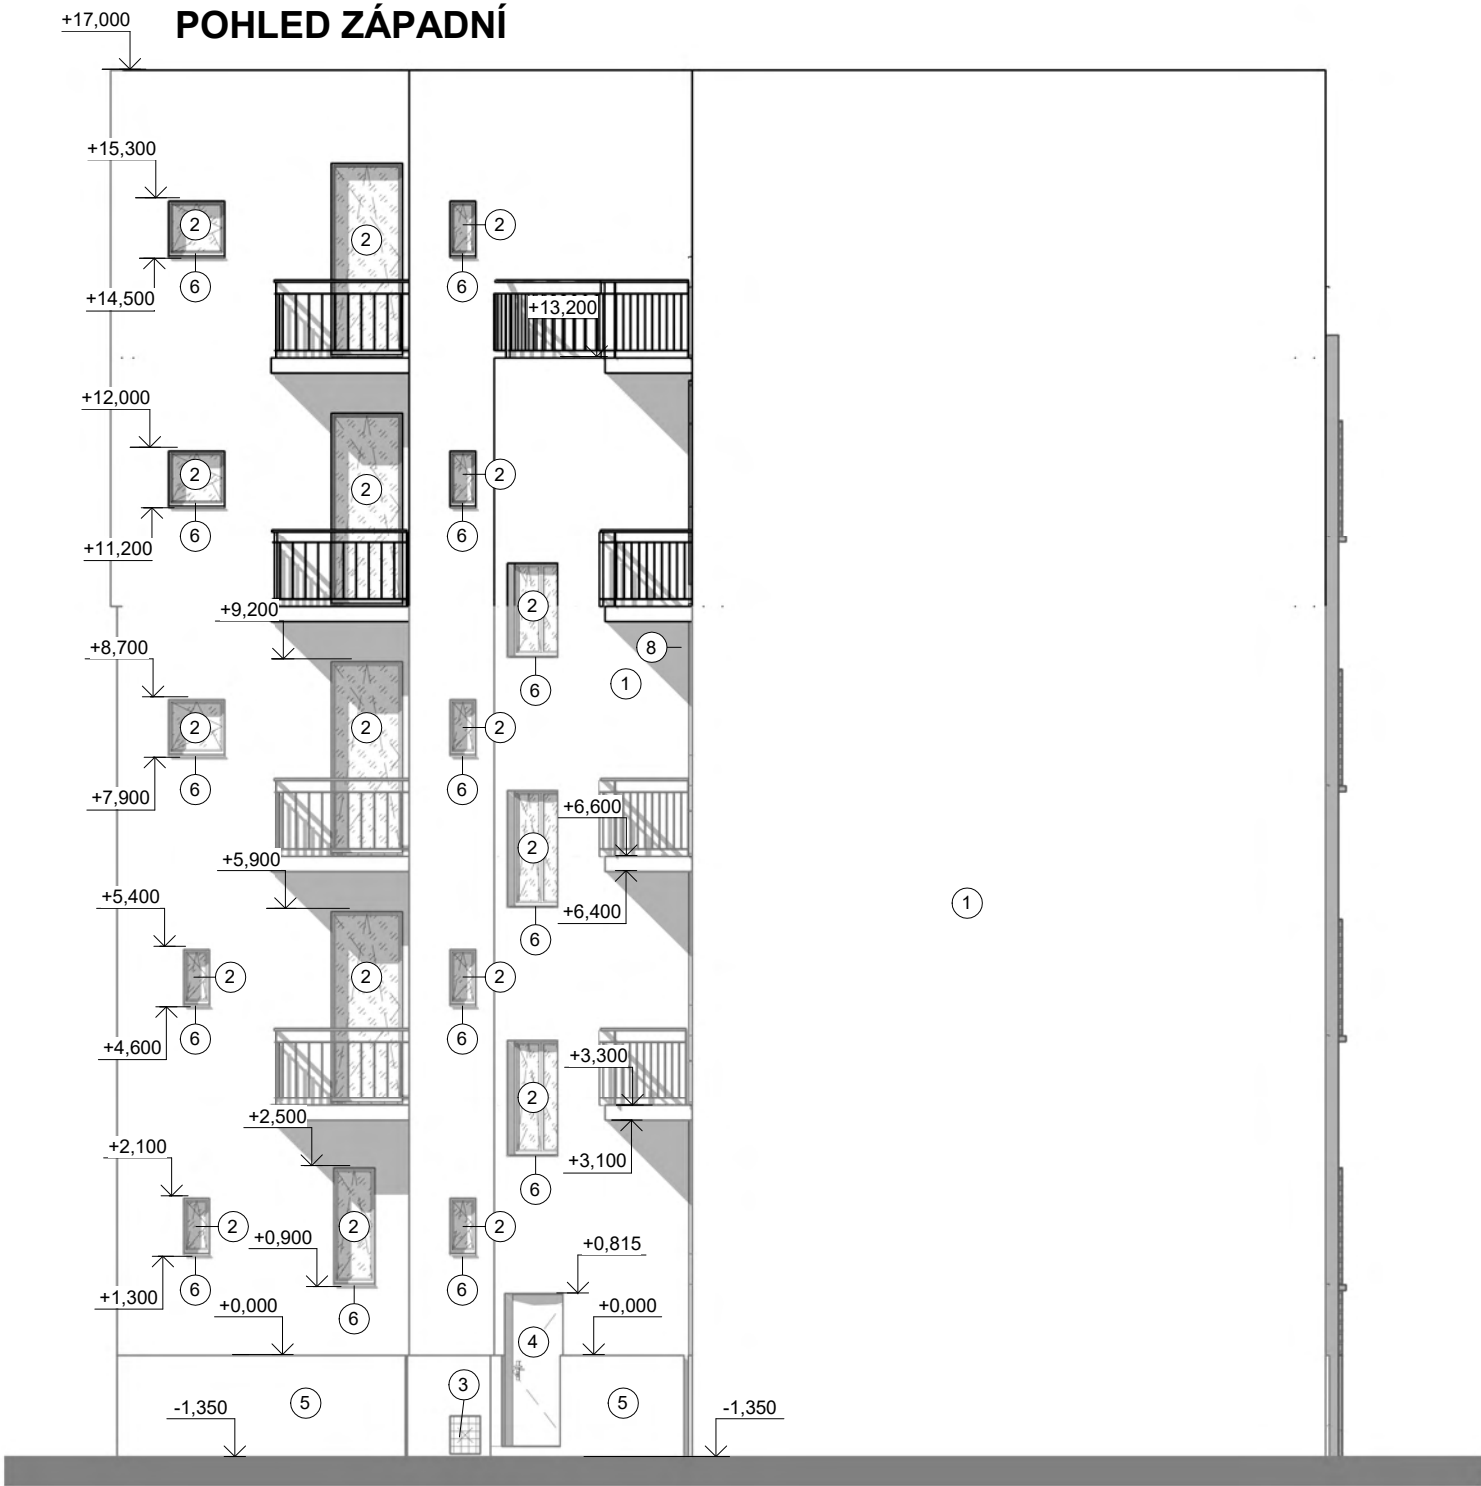

- ① Vnější omítka
- ② Plastová okna a dveře, izolační dvojsko, bílá barva
- ③ Vnější ocelová mříž u sklepních oken
- ④ Vstupní dveře
- ⑤ Vnější soklová omítka
- ⑥ Vnější oplechování okenních parapetů
- ⑦ Dešťový okapový žlab
- ⑧ Dešťový okapový svod
- ⑨ Střešní plechová krytina
- ⑩ Kominové těleso
- ⑪ Střešní okno
- ⑫ Vnější keramický obklad fasády, cihlový odstín


HIP	Projektant části PD	Kreslil	Kontroloval	Autorizační razítko	
		Ing. arch. Michal Talabiška			
Investor	Verdunská 13 s.r.o. Pustkovecká 6/110, Pustkovec, 70800 Ostrava				
Místo stavby	k. ú. Moravská Ostrava [713520], č. parc.1242/31				
Město/Obec	obec Ostrava [554821] , okres Ostrava-město, kraj Moravskoslezský				
Název akce					
ARCHITEKTONICKÁ STUDIE BD - VERDUNSKÁ					
Dílčí část akce					
Profese					
ARCHITEKTONICKO - STAVEBNÍ ŘEŠENÍ				Stupeň	DSP
				Datum	04/2022
				Zakázka č.	P_22_013
				Formáty A4	3
Název výkresu			Výkres č.	Měřítko	Paré č.
Pohledy			AS.03	1:100	1 2 3 4 5 6

POHLED JIŽNÍ




- 1 Vnější omítka
- 2 Plastová okna a dveře, izolační dvojsko, bílá barva
- 3 Vnější ocelová mříž u sklepních oken
- 4 Vstupní dveře
- 5 Vnější soklová omítka
- 6 Vnější oplechování okenních parapetů
- 7 Dešťový okapový žlab
- 8 Dešťový okapový svod
- 9 Střešní plechová krytina
- 10 Kominové těleso
- 11 Střešní okno
- 12 Vnější keramický obklad fasády, cihlový odstín

POHLED VÝCHODNÍ

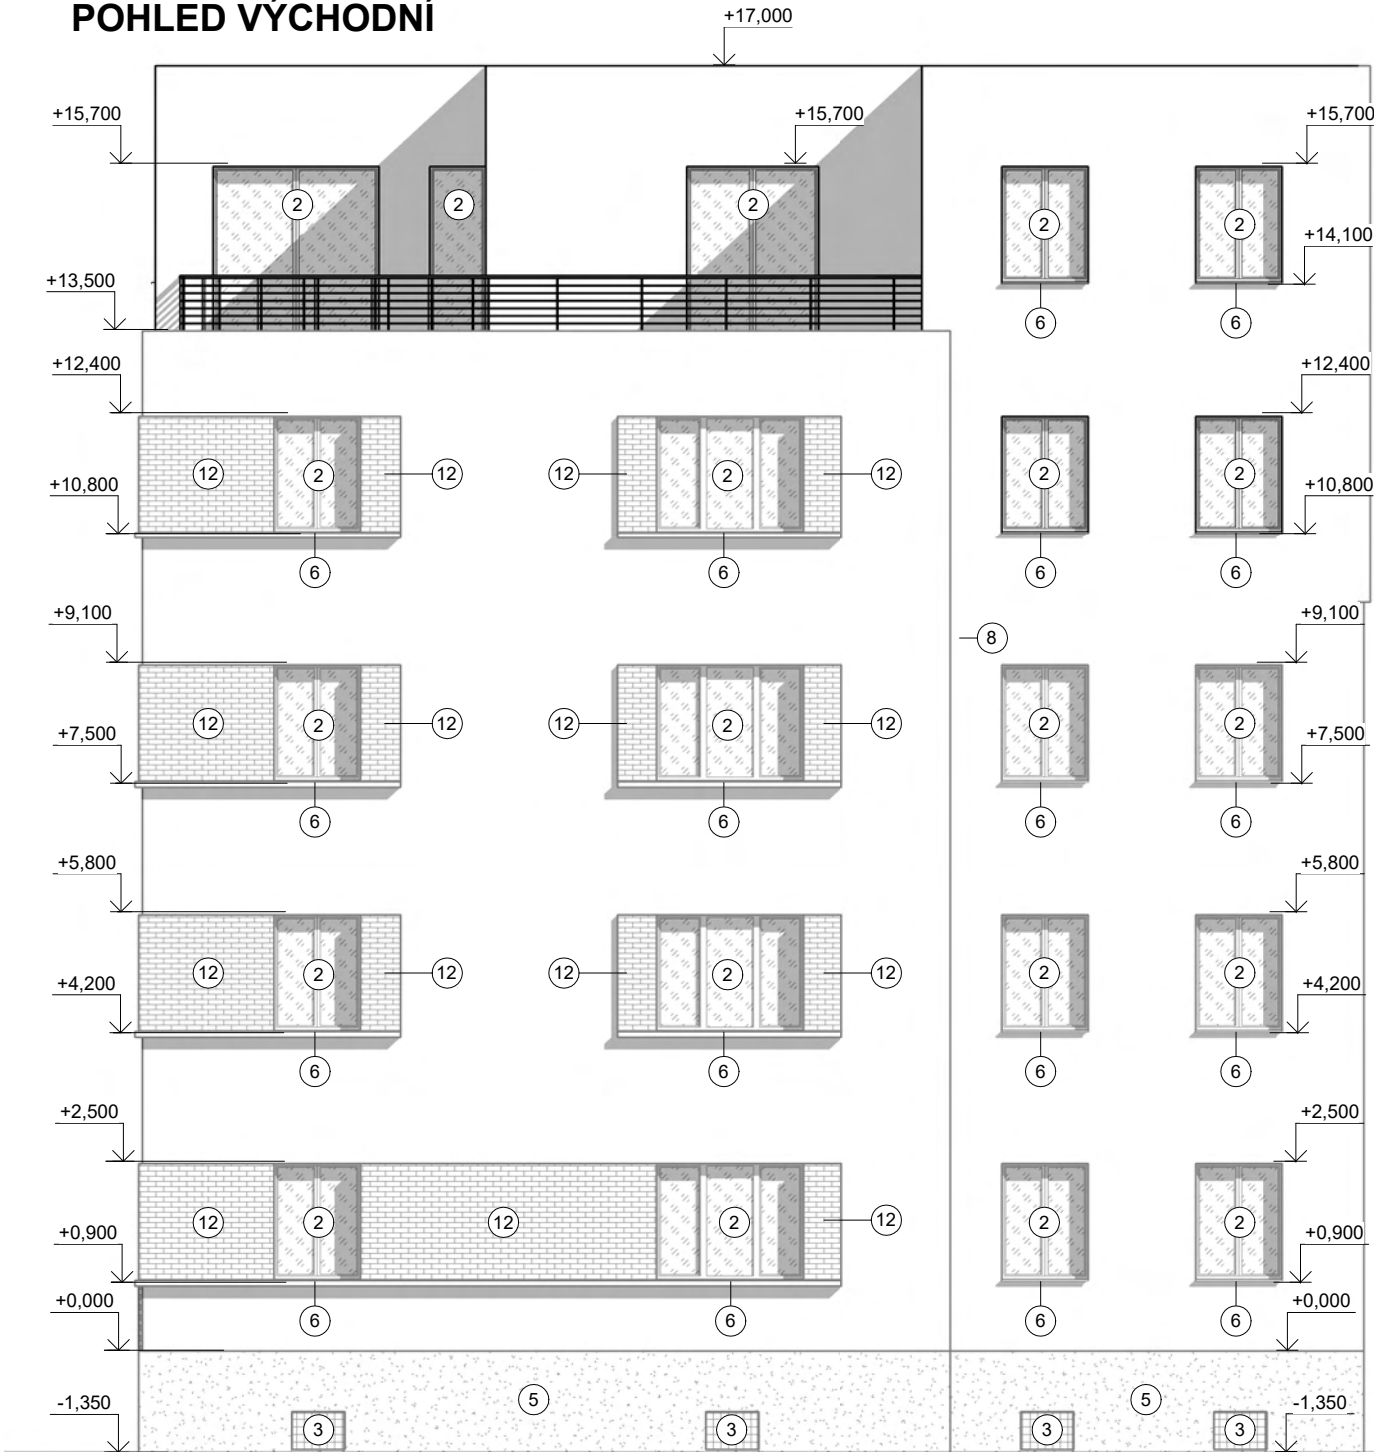



HIP	Projektant části PD	Kreslil	Kontroloval	Autorizační razítko	
		Ing. arch. Michal Talabiška			
Investor	Verdunská 13 s.r.o. Pustkovecká 6/110, Pustkovec, 70800 Ostrava				
Místo stavby	k. ú. Moravská Ostrava [713520], č. parc.1242/31				
Město/Obec	obec Ostrava [554821] , okres Ostrava-město, kraj Moravskoslezský				
Název akce					
ARCHITEKTONICKÁ STUDIE BD - VERDUNSKÁ					
Dílčí část akce			Stupeň	DSP	
			Datum	04/2022	
Profese ARCHITEKTONICKO - STAVEBNÍ ŘEŠENÍ			Zakázka č.	P_22_013	
			Formáty A4	3	
Název výkresu		Výkres č.	Měřítko	Paré č.	
Pohledy		AS.04	1:100	1 2 3 4 5 6	

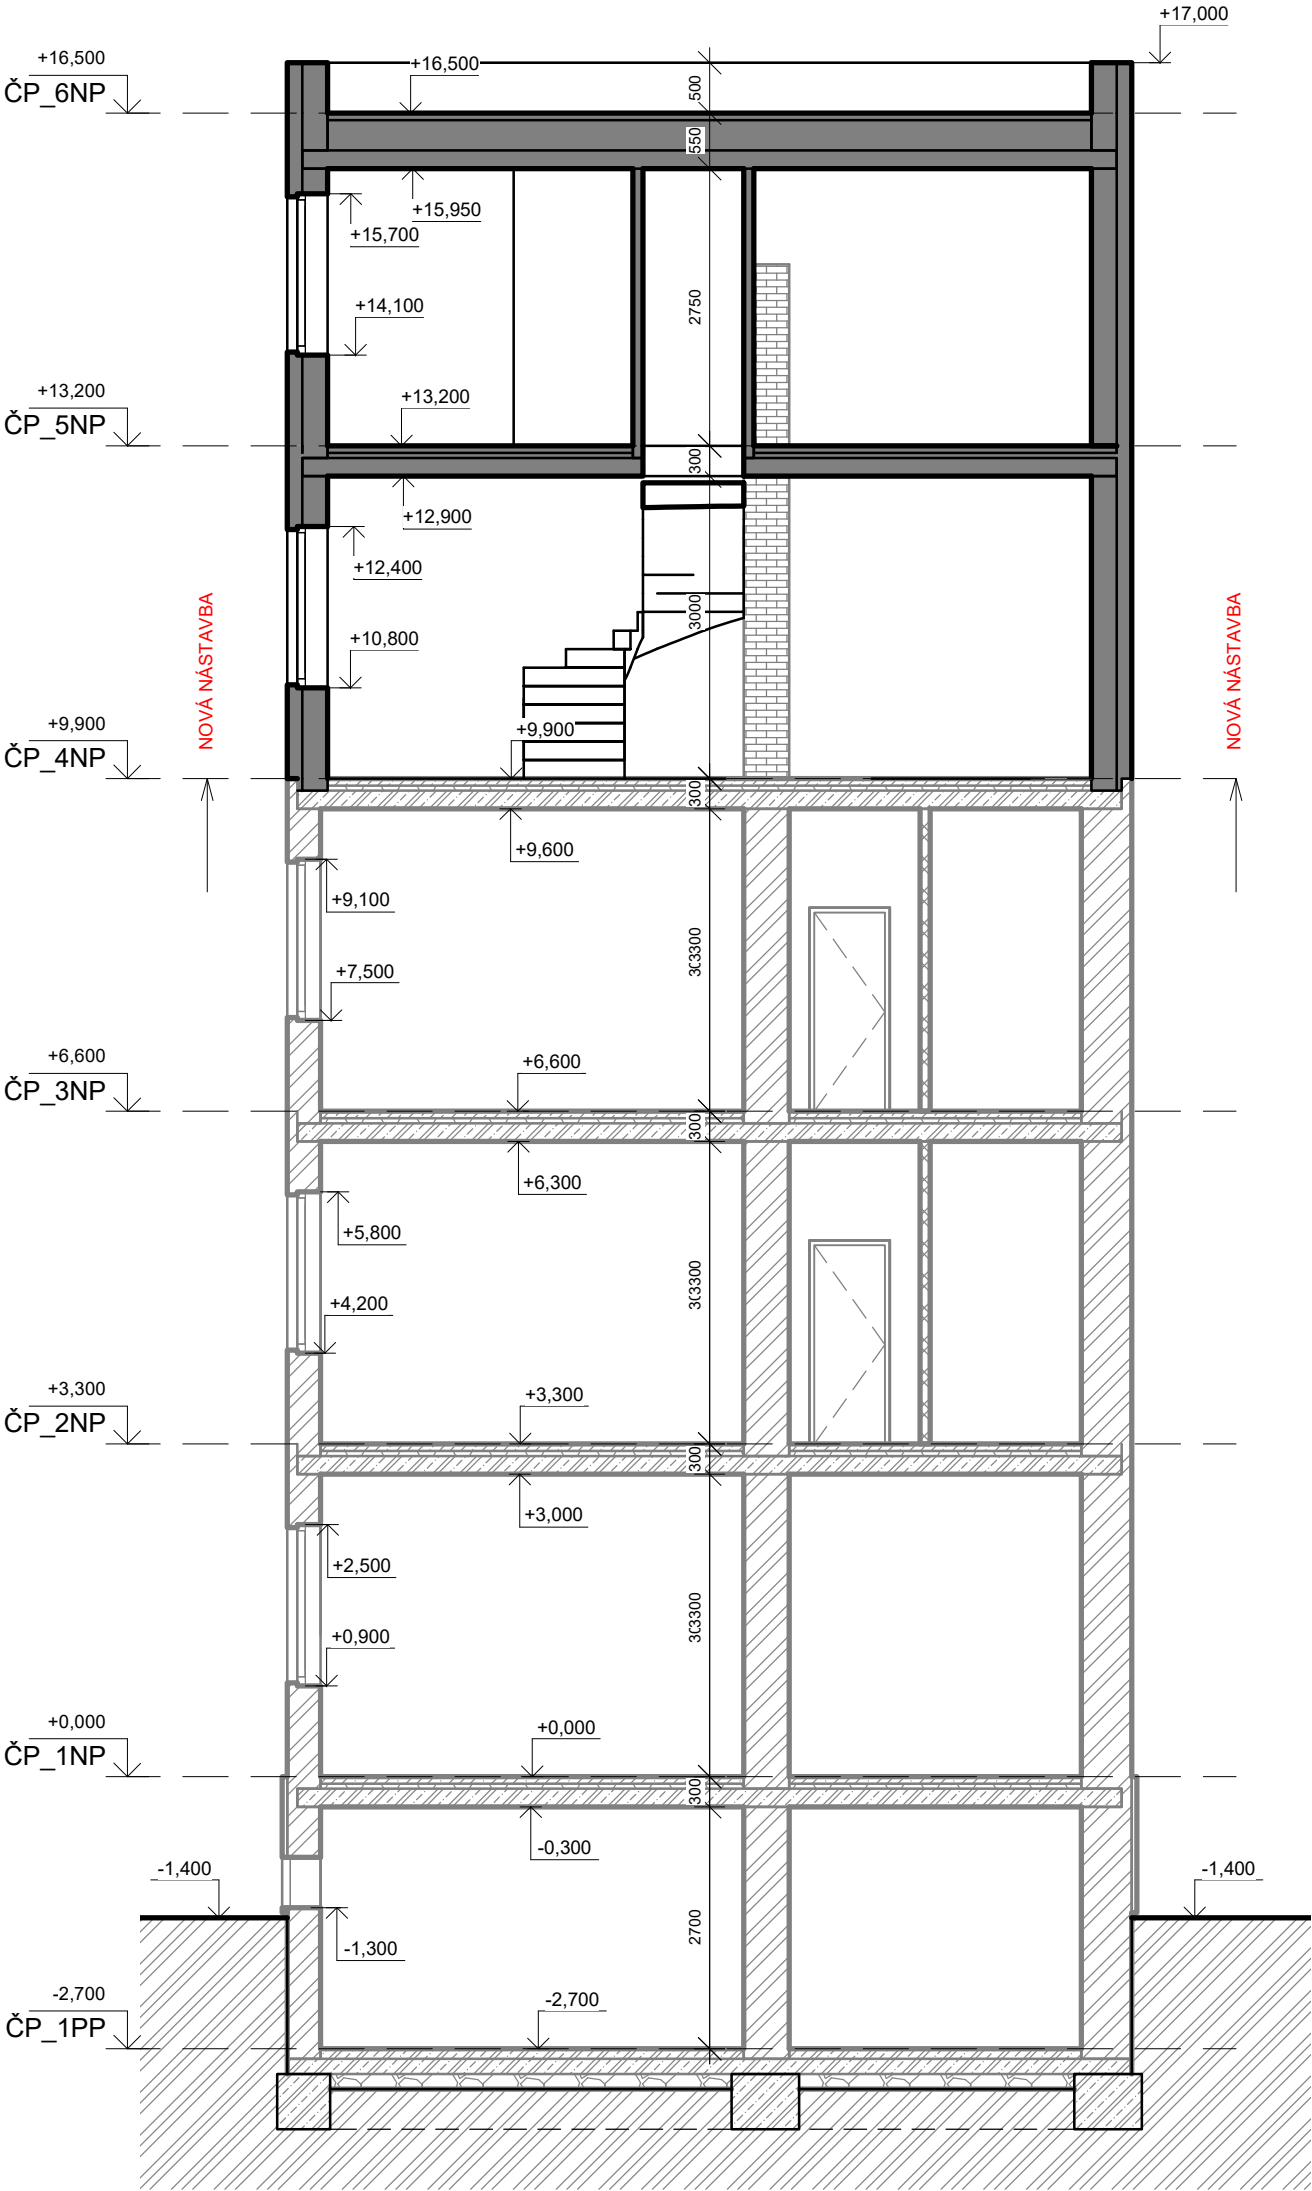

LEGENDA MATERIÁLŮ:


- NOSNÉ ZDIVO Z PLNÝCH PÁLENÝCH CIHEL
- PŘÍČKOVÉ ZDIVO
- MINERÁLNÍ VLNA
- ŽELEZOBETONOVÉ KONSTRUKCE
- BETONOVÉ KONSTRUKCE
- DŘEVĚNÉ KONSTRUKČNÍ PRVKY
- ROSTLÝ TERÉN

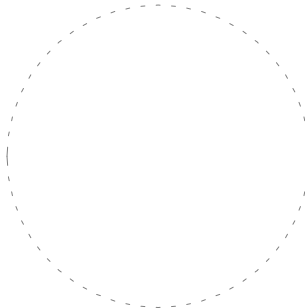
HIP	Projektant části PD	Kreslil	Kontroloval	Autorizační razítko			
		Ing. arch. Michal Talabiška					
Investor	Verdunská 13 s.r.o. Pustkovecká 6/110, Pustkovec, 70800 Ostrava						
Místo stavby	k. ú. Moravská Ostrava [713520], č. parc.1242/31						
Město/Obec	obec Ostrava [554821] , okres Ostrava-město, kraj Moravskoslezský						
Název akce							
ARCHITEKTONICKÁ STUDIE BD - VERDUNSKÁ							
Dílčí část akce						Stupeň	DSP
						Datum	04/2022
Profese ARCHITEKTONICKO - STAVEBNÍ ŘEŠENÍ						Zakázka č.	P_22_013
						Formáty A4	3
Název výkresu			Výkres č.	Měřítko	Paré č.		
Řez A-A´			AS.05	1:75	1 2 3 4 5 6		

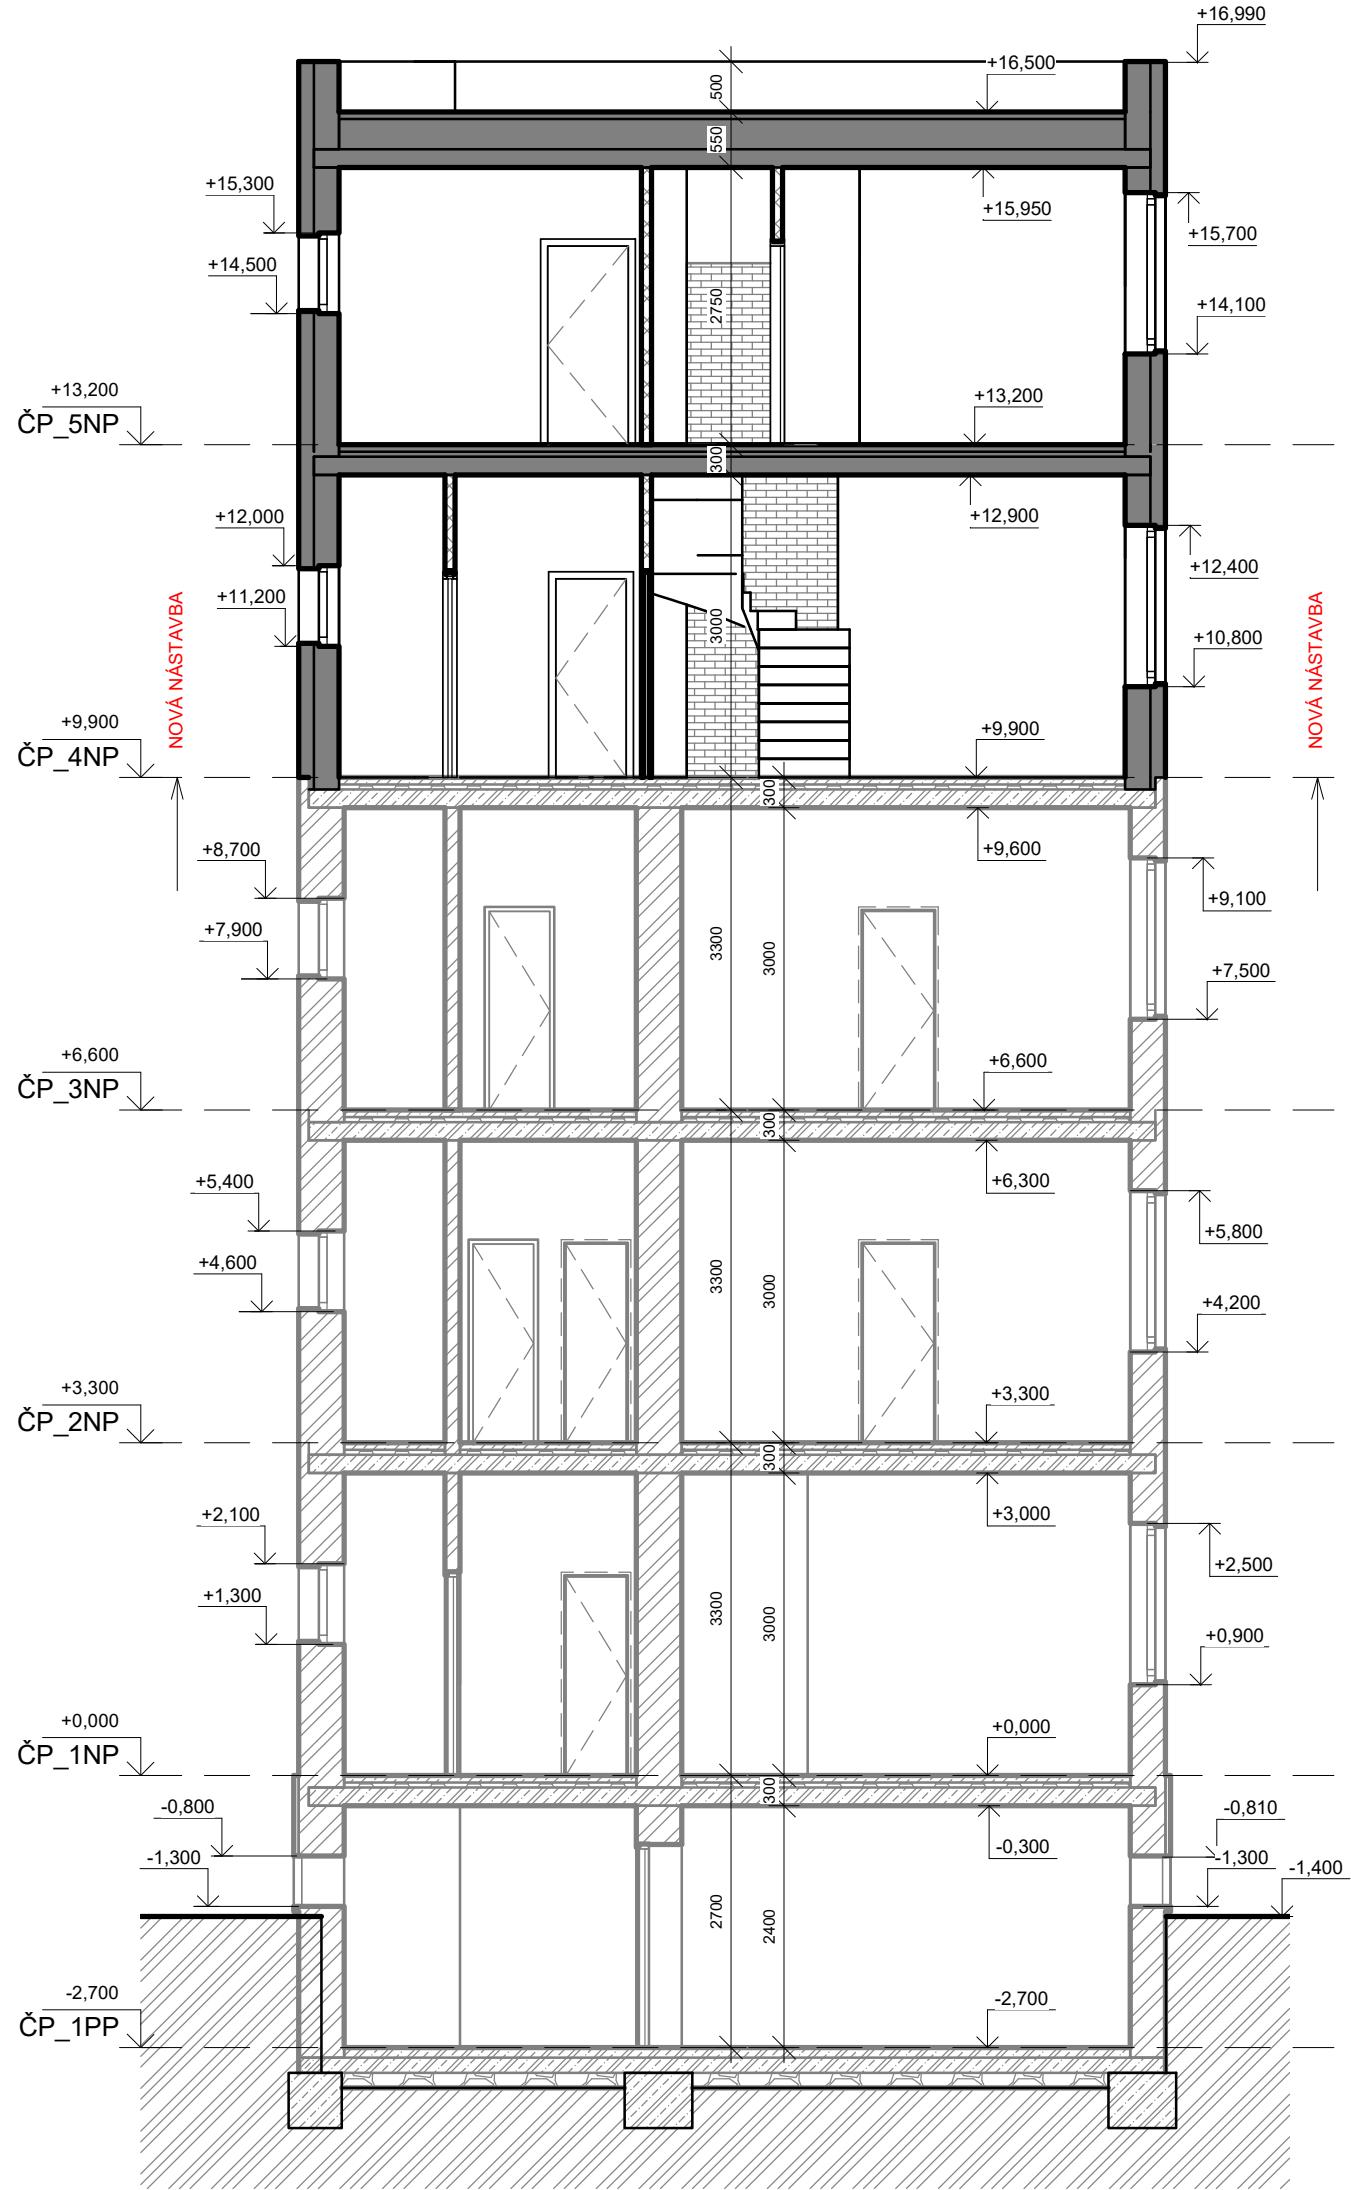

LEGENDA MATERIÁLŮ:

- NOSNÉ ZDIVO Z PLNÝCH PÁLENÝCH CIHEL
- PŘÍČKOVÉ ZDIVO
- MINERÁLNÍ VLNA
- ŽELEZOBETONOVÉ KONSTRUKCE
- BETONOVÉ KONSTRUKCE
- DŘEVĚNÉ KONSTRUKČNÍ PRVKY
- ROSTLÝ TERÉN

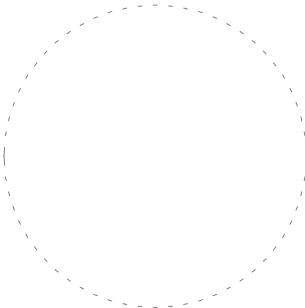HIP	Projektant části PD	Kreslil	Kontroloval	Autorizační razítko			
		Ing. arch. Michal Talabiška					
Investor	Verdunská 13 s.r.o. Pustkovecká 6/110, Pustkovec, 70800 Ostrava						
Místo stavby	k. ú. Moravská Ostrava [713520], č. parc.1242/31						
Město/Obec	obec Ostrava [554821] , okres Ostrava-město, kraj Moravskoslezský						
Název akce							
ARCHITEKTONICKÁ STUDIE BD - VERDUNSKÁ							
Dílčí část akce						Stupeň	DSP
						Datum	04/2022
Profese ARCHITEKTONICKO - STAVEBNÍ ŘEŠENÍ						Zakázka č.	P_22_013
						Formáty A4	3
Název výkresu Řez B-B´			Výkres č. AS.06	Měřítko 1:75	Paré č. 1 2 3 4 5 6		

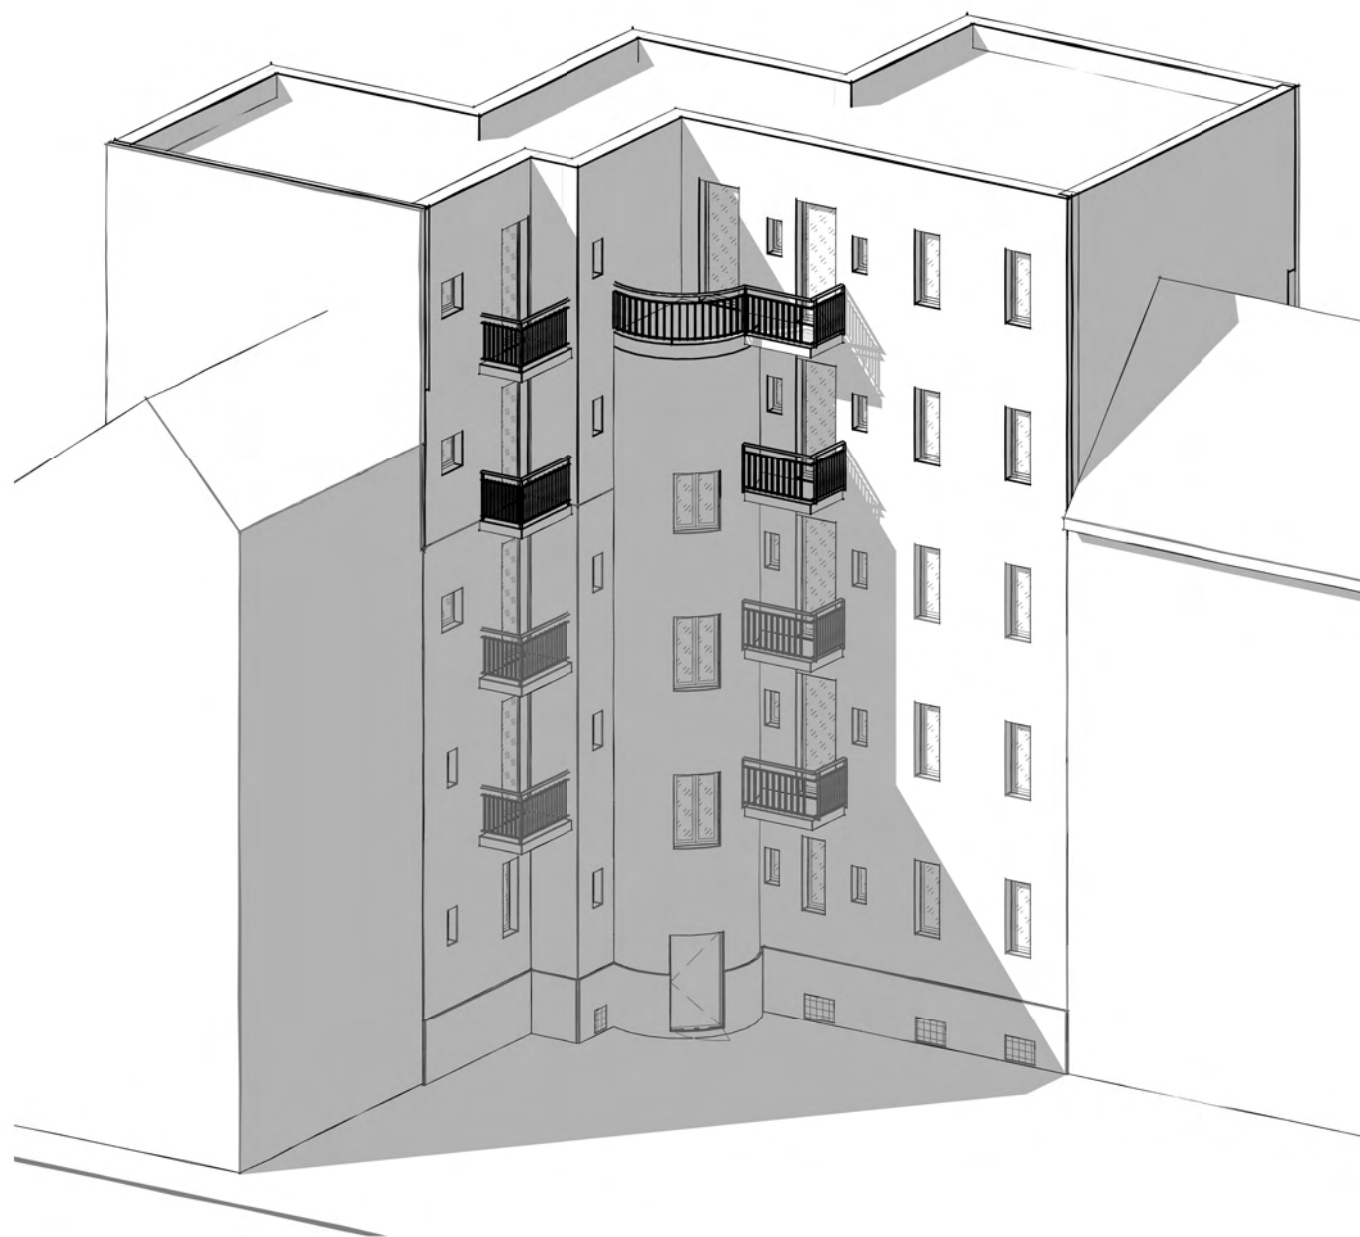

HIP	Projektant části PD	Kreslil	Kontroloval	Autorizační razítko 	
		Ing. arch. Michal Talabiška			
Investor	Verdunská 13 s.r.o. Pustkovecká 6/110, Pustkovec, 70800 Ostrava				
Místo stavby	k. ú. Moravská Ostrava [713520], č. parc.1242/31				
Město/Obec	obec Ostrava [554821] , okres Ostrava-město, kraj Moravskoslezský				
Název akce					
ARCHITEKTONICKÁ STUDIE BD - VERDUNSKÁ					
Dílčí část akce					
Profese				Stupeň	DSP
ARCHITEKTONICKO - STAVEBNÍ ŘEŠENÍ				Datum	04/2022
				Zakázka č.	P_22_013
Název výkresu				Formáty A4	3
				Měřítko	
Axonometrické pohledy				Výkres č.	1 2 3 4 5 6
				AS.07	1:150



VIZUALIZACE Z KŘIŽOVATKY ULIC VERDUNSKÁ A SLAVÍČKOVA



VIZUALIZACE Z ULICE SLAVÍČKOVA



VIZUALIZACE Z VNITROBLOKU